



平面詳細図 S = 1 : 5

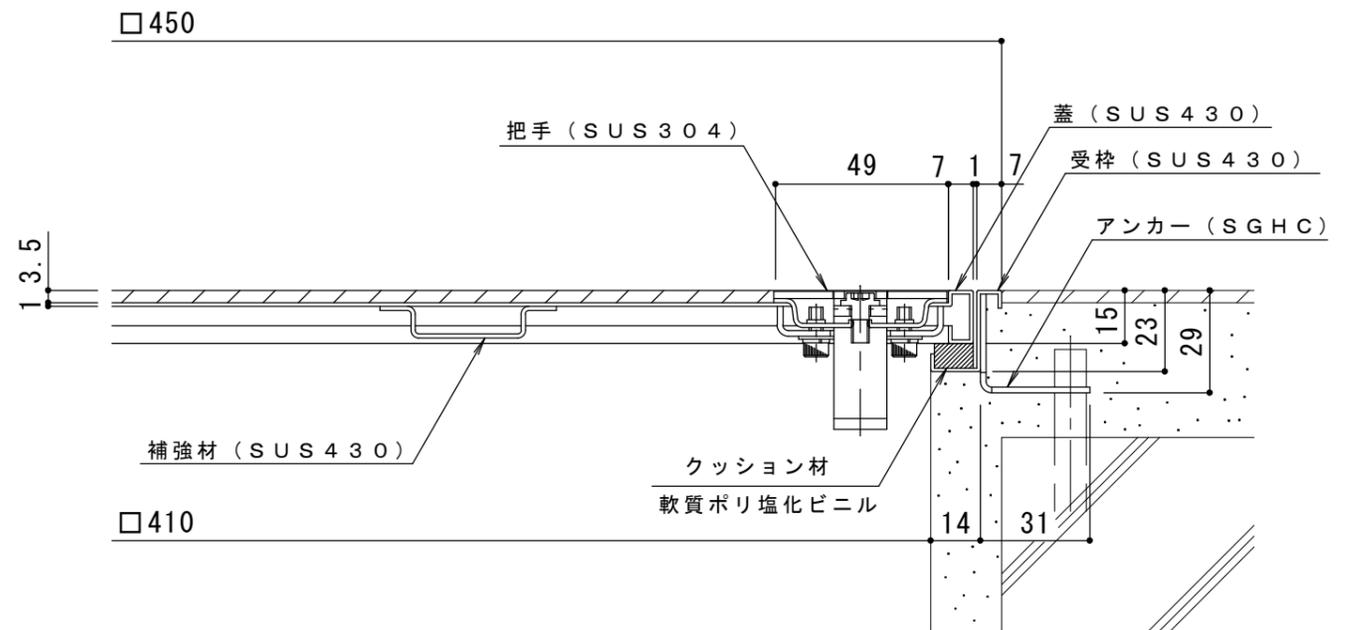


断面詳細図 S = 1 : 2

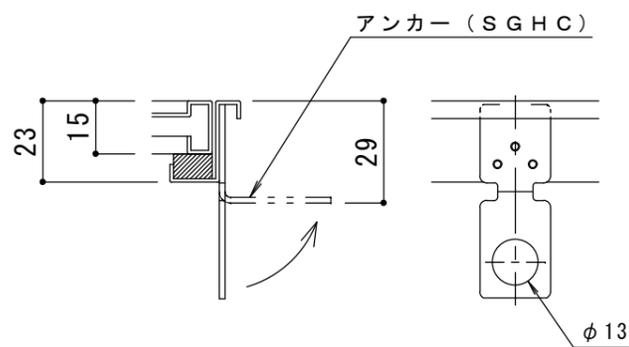


※アンカーは施工時に現場にて折り曲げて下さい

アンカー詳細図 S = 1 : 2

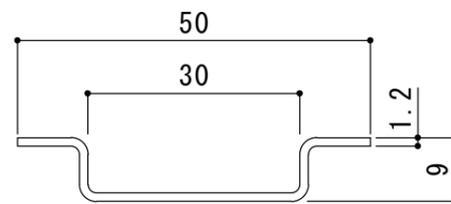

補強材詳細図 S = 1 : 1

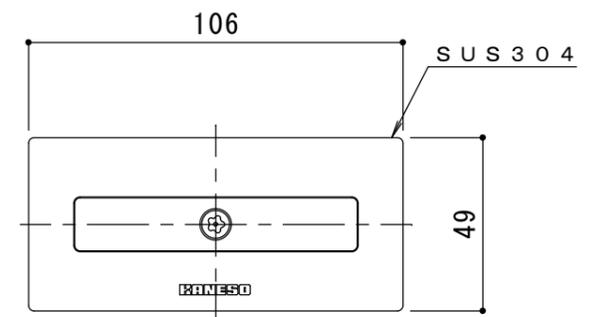

把手詳細図 S = 1 : 2

訂 正	年・月・日	内	容	製図	検図	工事名称	製図	検図	作成年月日	カネソウ株式会社 縮尺 1:5, 1:2, 1:1 図番 3RH5835
	・	・				図面名称 フロアーハッチ 樹脂タイル張物用 (適用床材: 3.5mm以下) 屋内用 一般形 ステンレス製 把手ロック式 MSXS-P-450	森山貴仁	伊藤博幸		