


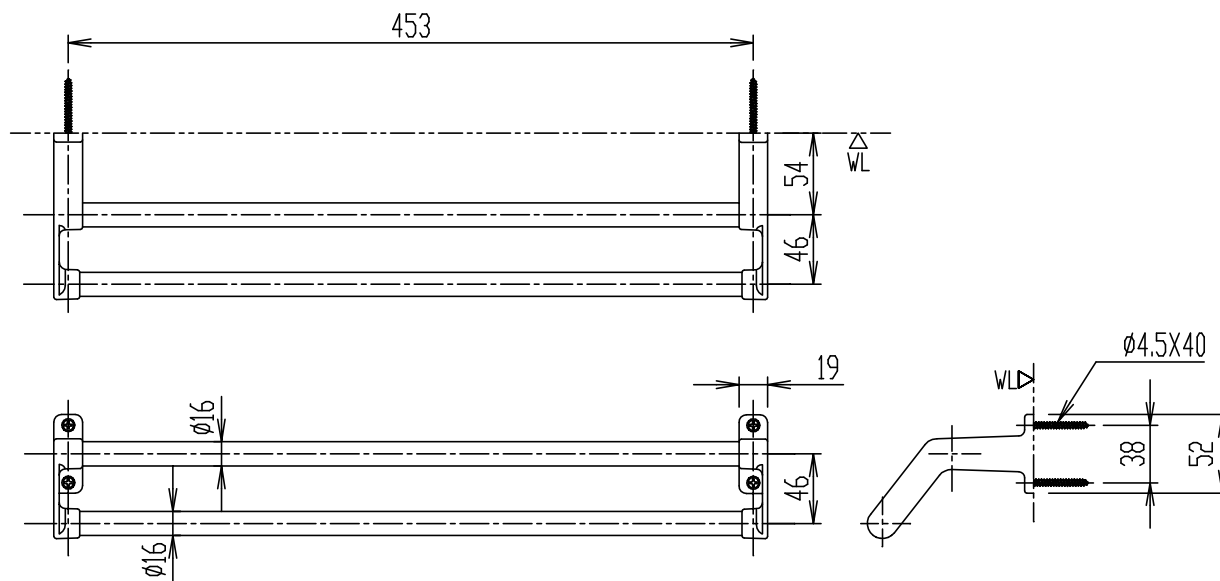

KF-11WS

二段式タオル掛

器具明細

[illegible]

＊ 補強木ねじ込み深さ20mm以上。

縮尺	製図	浦野	検図	山本	備考	
1:5		XA-KF11-0013B				
日付						
2013.05.14	株式会社 LIXIL					