


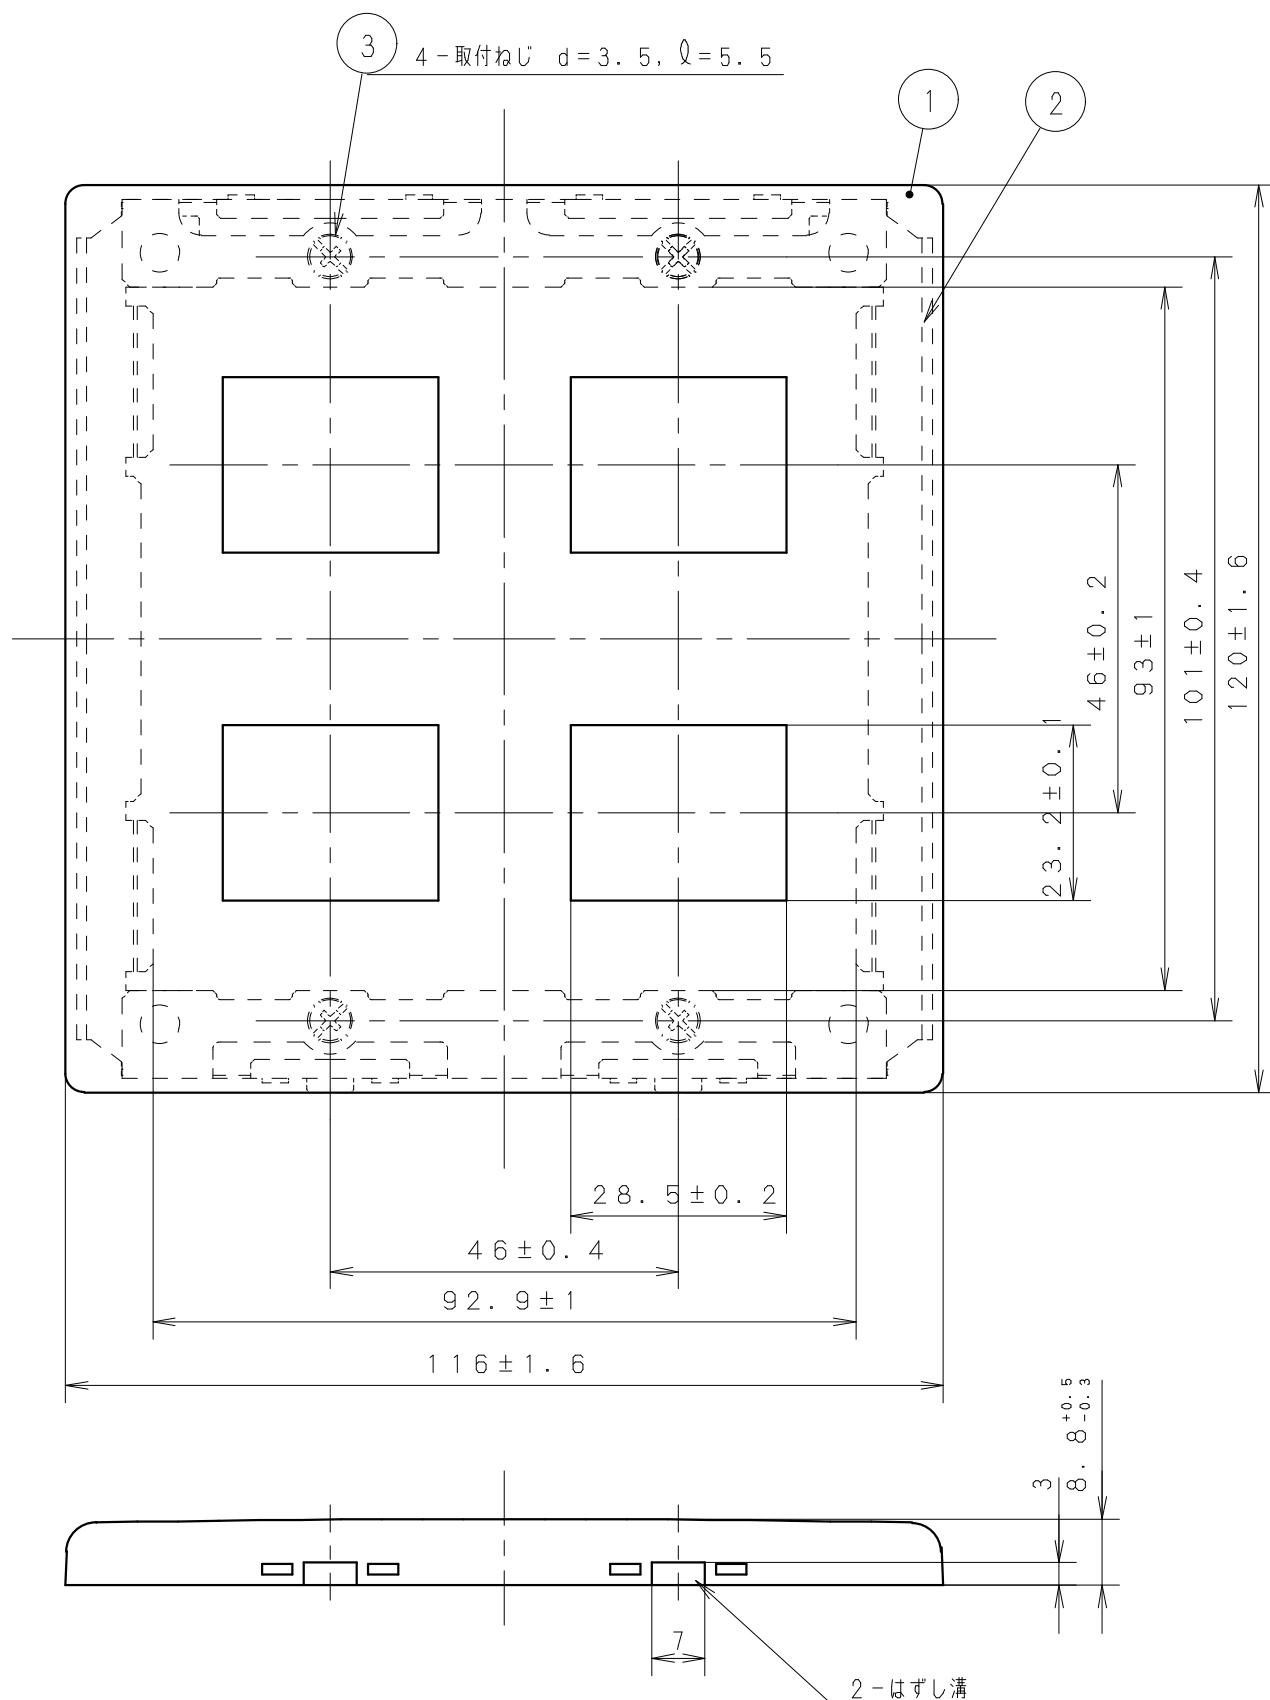

商 品 仕 様 図				
3	プレートねじ	鉄 線	ニッケルめっき	品番
2	固 定 枠	耐食性耐熱鋼板		品名
1	プレート	耐食アルミ板	ライトシルバー	フルコート加工
番号	構 成 要 素	材 料	色 彩	処 理