


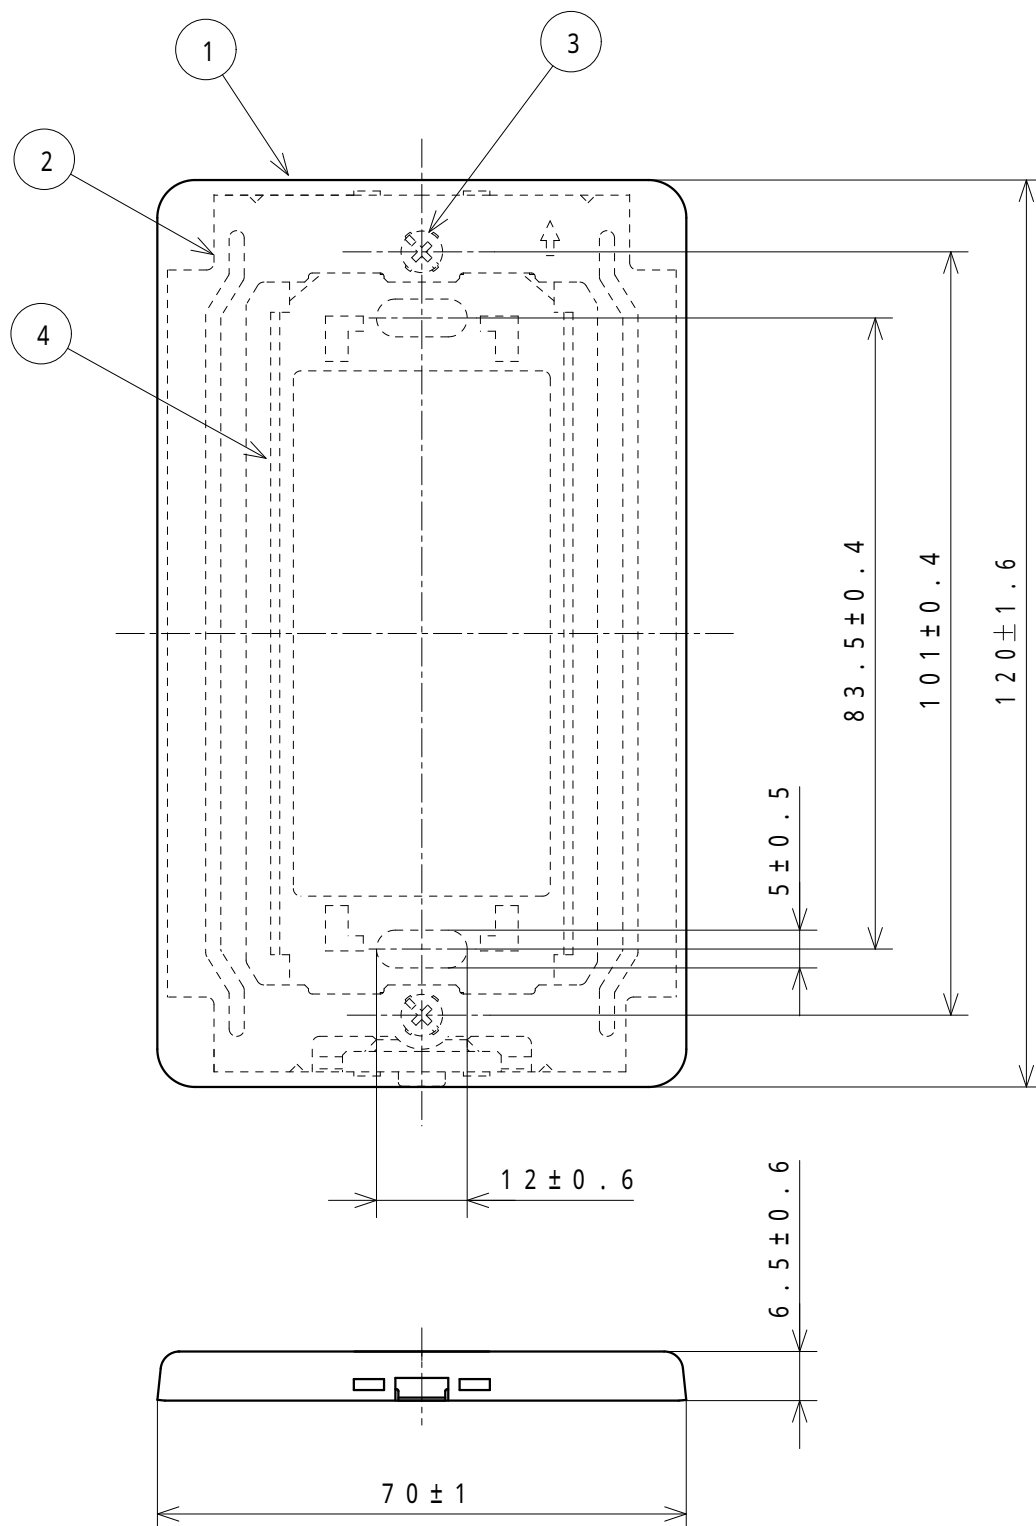

商 品 仕 様 図				
4	取付枠	亜鉛鋼板		
3	プレ-トねじ	鉄線	ニッケルめっき	
2	固定枠	ステンレス鋼板		
1	プレ-ト	耐食アルミ板	ホワイトブロンズ	フルコ-ト加工
番号	構 成 要 素	材 料	色 彩	処 理