

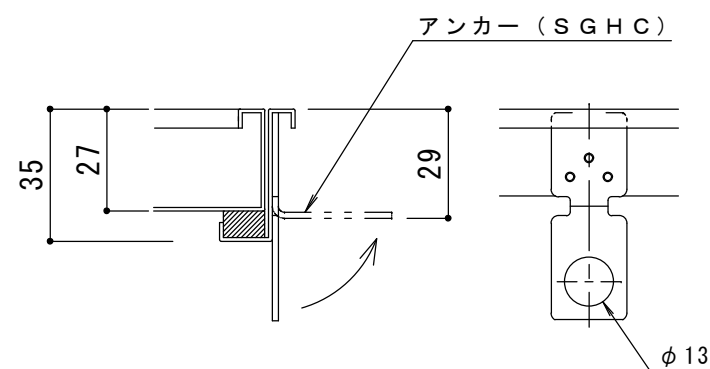
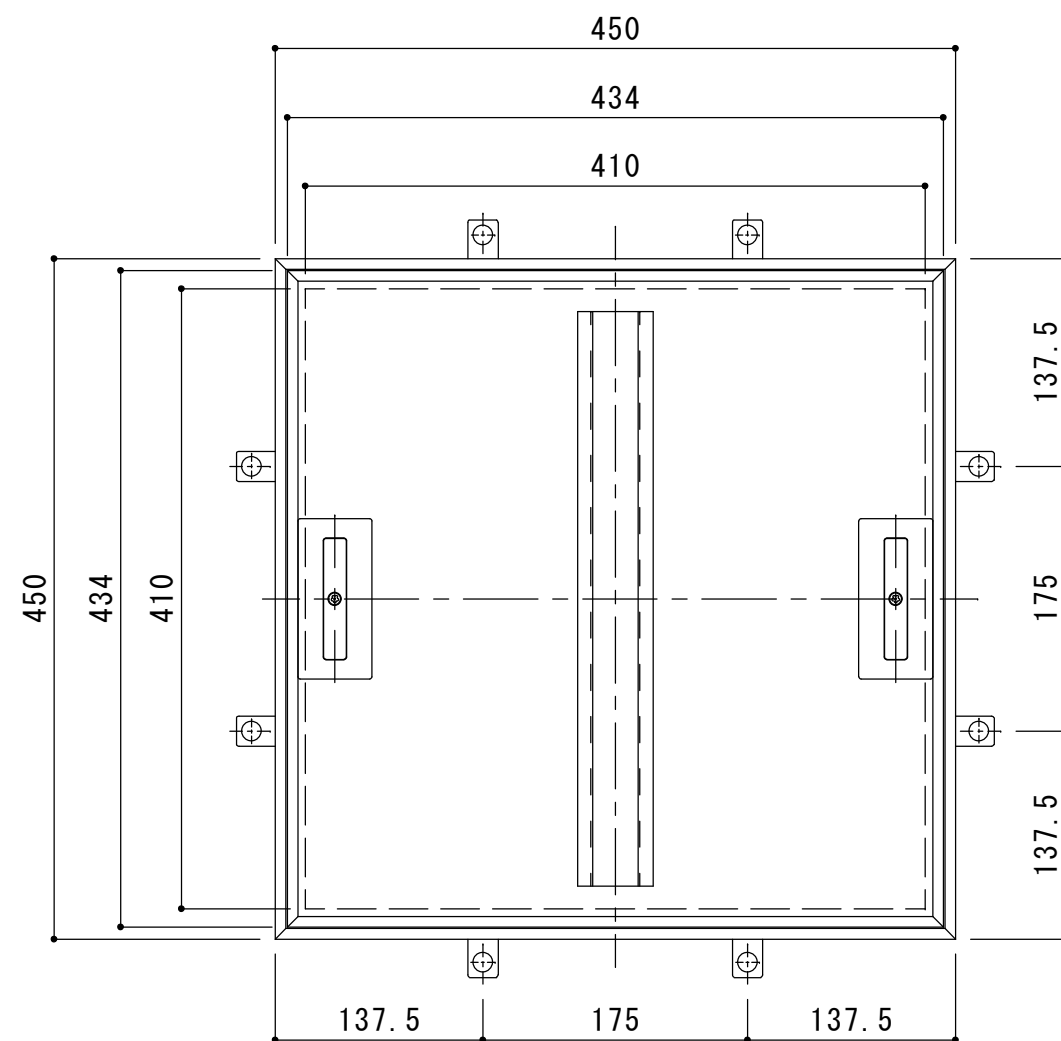


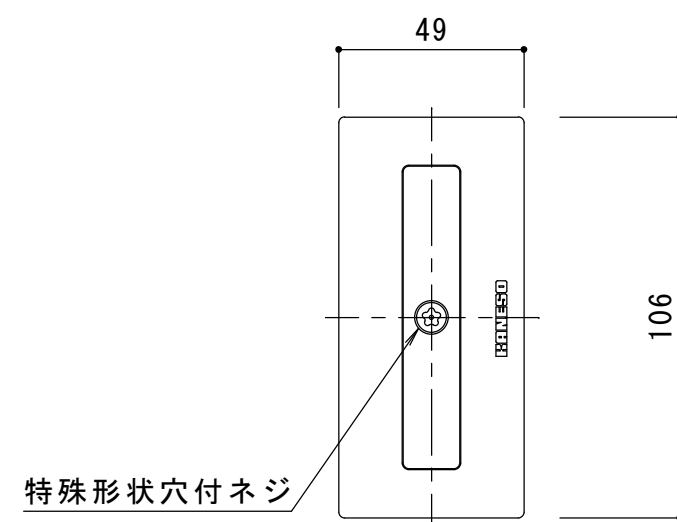

※アンカーは施工時に現場にて折り曲げて下さい

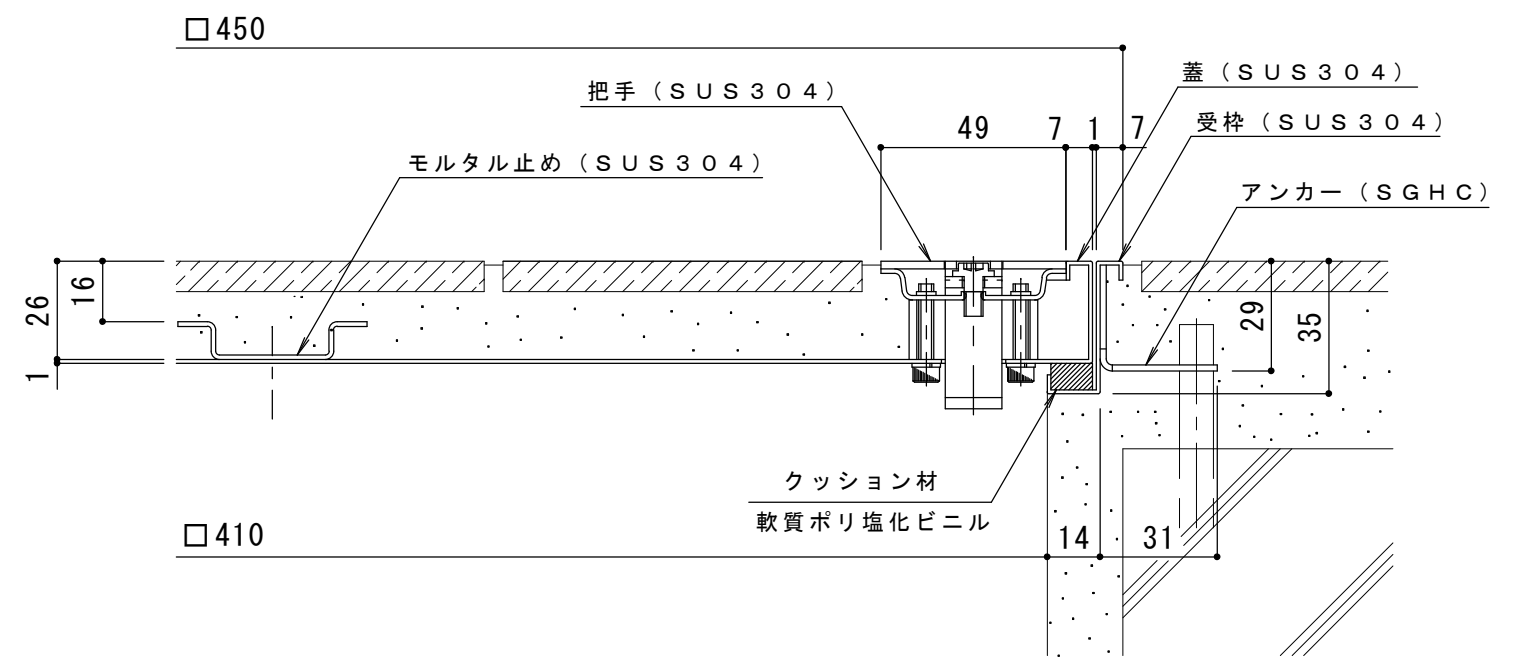

※適用荷重：歩行用（3,500N/m²）
※仕上げ材充填時蓋質量：約13kg

訂 正	年・月・日	内 容	製 図	検 図	工 事 名 称	製 図 安 部 崇	検 図 石 川 文 和	作 成 年 月 日	カネソウ株式会社	
	・									
	・				図 面 名 称 フローアハッチ 充填用(充填深さ:16mm) 屋内外用 一般形 ステンレス製 把手ロック式 MSXS-M-450			縮 尺 1:5, 1:2		図 番 3 R H 5 8 3 3
	・									